




CORTE A-A
ESC. 1/125

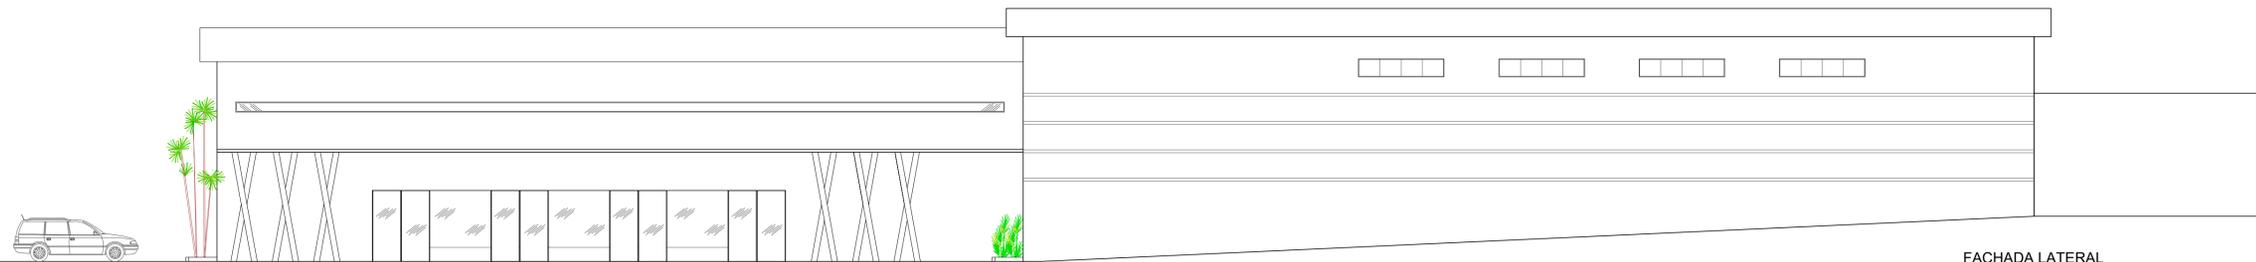


FACHADA LATERAL
ESC. 1/125

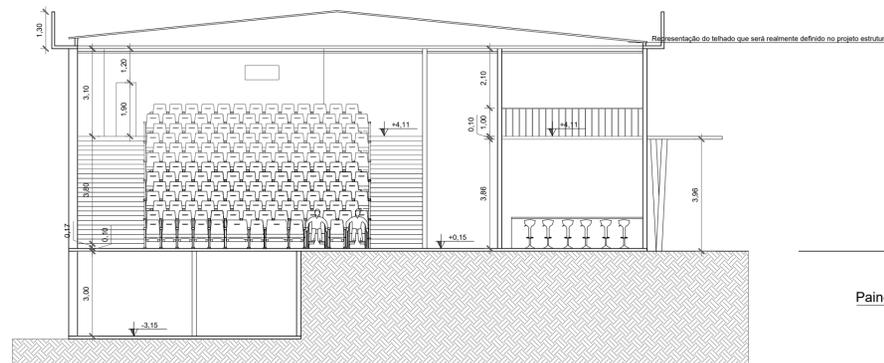

CORTE B-B
ESC. 1/125

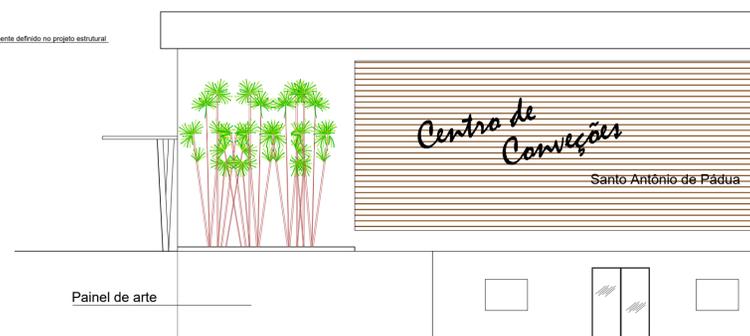

FACHADA FRONTAL
ESC. 1/125

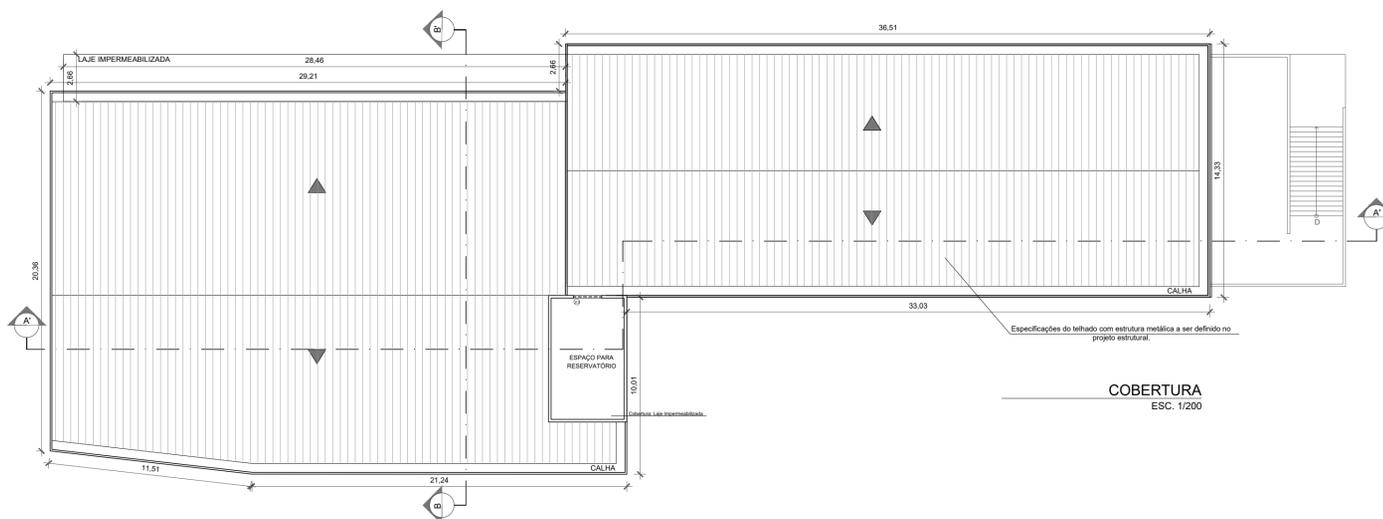

COBERTURA
ESC. 1/200



LOCALIZAÇÃO
ESC. 1/2.000



FACHADA PRINCIPAL ATUAL
SEM ESCALA



FACHADA FUNDOS ATUAL
SEM ESCALA



FACHADA PROJETADA
SEM ESCALA

PREFEITURA MUNICIPAL DE SANTO ANTÔNIO DE PÁDUA

ENDEREÇO: Estrada Pádua x Pirapetinga KM3, Bairro Glória
Santo Antônio de Pádua - CEP 28470000

PROJETO ÚLTIMA REVISÃO	ESCALA: Indicadas	PRANCHA: 02/03	DATA: 01/07/2019
---------------------------	----------------------	-------------------	---------------------

PROJETO: Projeto de Arquitetura
Centro de Convenções

AUTOR DO PROJETO:

APROVAÇÃO:

